

СОВЕТ РУССКО-ПОЛЯНСКОГО МУНИЦИПАЛЬНОГО РАЙОНА ОМСКОЙ ОБЛАСТИ

Р Е Ш Е Н И Е

от 10.03.2015 № 433

Об утверждении генерального плана Сибирского сельского поселения Русско-Полянского муниципального района Омской области.

В целях определения назначения территории, Сибирского сельского поселения Русско-Полянского муниципального района Омской области исходя из социальных, экономических, экологических и иных факторов для обеспечения устойчивого развития территории, развития инженерной, транспортной и социальной инфраструктур, обеспечения учета интересов граждан и их объединений в соответствии с Градостроительным кодексом Российской Федерации, Федеральным законом от 6 октября 2003 г. № 131-ФЗ "Об общих принципах местного самоуправления в Российской Федерации", иным федеральным законодательством, законодательством Омской области Российской Федерации, Совет Русско-Полянского муниципального района

Р Е Ш И Л :

1. Утвердить генеральный план Сибирского сельского поселения Русско-Полянского муниципального района Омской области в составе:

- 1) Положение о территориальном планировании (приложение №1);
- 2) Карта планируемого размещения объектов местного значения Сибирского сельского поселения Русско-Полянского муниципального района Омской области (приложение №2);
- 3) Карта границ населенных пунктов, входящих в состав Сибирского сельского поселения Русско-Полянского муниципального района Омской области (приложение №3);
- 4) Карта функциональных зон Сибирского сельского поселения Русско-Полянского муниципального района Омской области (приложение №4).

2. Поручить Администрации Русско-Полянского муниципального района Омской области:

- обеспечить размещение генерального плана Сибирского сельского поселения Русско-Полянского муниципального района Омской области, согласно приложению, к настоящему решению на официальном сайте

Русско-Полянского муниципального района
<https://russkaya-polyana-r52.gosweb.gosuslugi.ru;>

- обеспечить доступ к утвержденному генеральному плану Сибирского сельского поселения Русско-Полянского муниципального района Омской области на официальном сайте федеральной государственной информационной системы территориального планирования;

- обеспечить обнародование настоящего решение в «Официальном бюллетене органов местного самоуправления Русско-Полянского муниципального района»

3. Настоящее решение вступает в силу с момента его официального обнародования. Генеральный план Сибирского сельского поселения Русско-Полянского муниципального района Омской области утверждается на срок до 2044 года.

Глава Русско-Полянского
муниципального района
Омской области


Е.В. Мурашов



Председатель Совета Русско-
Полянского муниципального
района Омской области


М.Л. Канарейкина



Приложение №1 к Решению Совета
Русско-Полянского муниципального
района Омской области

от 10.03.2025 № 433

**ГЕНЕРАЛЬНЫЙ ПЛАН СИБИРСКОГО СЕЛЬСКОГО ПОСЕЛЕНИЯ
РУССКО-ПОЛЯНСКОГО МУНИЦИПАЛЬНОГО РАЙОНА ОМСКОЙ
ОБЛАСТИ**

ПОЛОЖЕНИЕ О ТЕРРИТОРИАЛЬНОМ ПЛАНИРОВАНИИ

Состав проектных материалов

№ том а	Обозначение	Наименование	Листо в	Гриф
Раздел 1 – Основная часть				
1	6624-ТП-ТМ.1	Том 1 – Положение о территориальном планировании	16	арх.
2	6624-ТП-ГМ	Том 2 – Графические материалы		
		Карта границ населенных пунктов (в том числе границ образуемых населенных пунктов), М 1:25000, М 1:5000	1	арх.
		Карта планируемого размещения объектов местного значения, М 1:25000, М 1:5000	1	арх.
		Карта функциональных зон, М 1:25000, М 1:5000	1	арх.
Раздел 2 – Материалы по обоснованию				
3	6624-ТП-ТМ.2	Том 3 – Материалы по обоснованию	159	арх.
4	6624-ТП-ГМ	Том 4 – Графические материалы		
		Карта современного использования территории, М 1:25000, М 1:5000	1	арх.
		Карта объектов, территорий, подверженных риску возникновения чрезвычайных ситуаций природного и техногенного характера, М 1:25000, М 1:5000	1	арх.
		Карта зон с особыми условиями использования территории, зон охраняемых объектов, М 1:25000, М 1:5000	1	арх.
		Карта инженерной и транспортной инфраструктур, М 1:25000, М 1:5000	1	арх.
		Карта планируемого размещения объектов, М 1:25000, М 1:5000	1	арх.
Раздел 3 - Сведения о границах населенных пунктов, входящих в состав поселения				
6	6624-ТП	Сведения о границах населенных пунктов, входящих в состав поселения	-	арх.

Введение

Настоящее Положение о территориальном планировании Сибирского сельского поселения Русско-Полянского муниципального района Омской области подготовлено в соответствии со статьей 23 Градостроительного кодекса Российской Федерации и включает в себя:

- сведения о видах, назначении и наименованиях планируемых для размещения объектов местного значения поселения, их основные характеристики, их местоположение, а также характеристики зон с особыми условиями использования территорий в случае, если установление таких зон требуется в связи с размещением данных объектов;
- параметры функциональных зон, а также сведения о планируемых для размещения в них объектах федерального значения, объектах регионального значения, объектах местного значения, за исключением линейных объектов.

В соответствии с техническим заданием на выполнение работ решения проекта Генерального плана Сибирского сельского поселения Русско-Полянского муниципального района Омской области предусмотрены на расчетный период 20 лет (расчетный срок до 2044 года) с выделением первоочередных мероприятий на 10 лет до 2034 года.

Проект выполнен с применением компьютерных геоинформационных технологий в программе MapInfo, содержит соответствующие картографические слои и семантические базы данных.

1. Сведения о видах, назначении и наименованиях планируемых для размещения объектов местного значения, их основные характеристики, их местоположение, а также характеристики зон с особыми условиями использования территорий в случае, если установление таких зон требуется в связи с размещением данных объектов

Таблица 1.1. Сведения о видах, назначении и наименованиях планируемых для размещения объектов местного значения, их основные характеристики, их местоположение

Индекс объекта	Назначение и наименование объекта	Строительство/реконструкция	Местоположение (за исключением линейных объектов)	Основные характеристики объекта (параметры)*	Характеристики зон с особыми условиями использования территории	Срок реализации	Функциональная зона
1. Объекты социальной инфраструктуры, отдыха и туризма, санаторно-курортного назначения							
ВИД ОБЪЕКТА:							
1.1. Объекты физической культуры и массового спорта							
2.2-3	Спортивная площадка	Строительство	д. Степное	1 объект/24х12 м, единовременная пропускная способность 35 человек	Не устанавливается	Расчетный срок	Зона специализированной общественной застройки
2.2-4	Стадион	Реконструкция	с. Сибирское	1 объект/18574 кв. м, единовременная пропускная способность 80 человек	Не устанавливается	Расчетный срок	Зона специализированной общественной застройки
2.2-5	Хоккейная коробка	Реконструкция	с. Сибирское	1 объект/единовременная пропускная способность 25 человек	Не устанавливается	Расчетный срок	Зона специализированной общественной застройки
2.2-6	Спортивный зал	Реконструкция	с. Сибирское	1 объект/единовременная пропускная способность 30 человек	Не устанавливается	Расчетный срок	Зона специализированной общественной застройки
2. Объекты транспортной инфраструктуры							
ВИД ОБЪЕКТА:							
2.1. Остановочные пункты общественного пассажирского транспорта							
3.4-1	Остановочный пункт	Строительство	с. Сибирское	1 объект/не менее 12 кв. м	Не устанавливается	Первая очередь	Зона транспортной инфраструктуры
ВИД ОБЪЕКТА:							
2.2. Улично-дорожная сеть сельского населенного пункта							
3.4-2	Парковка, стоянка	Строительство	с. Сибирское, ул. Лебедева, 21,	1 объект/10 машино-мест	Не устанавливается	Первая очередь	Зона транспортной инфраструктуры

Индекс объекта	Назначение и наименование объекта	Строительство/реконструкция	Местоположение (за исключением линейных объектов)	Основные характеристики объекта (параметры)*	Характеристики зон с особыми условиями использования территории	Срок реализации	Функциональная зона
3.4-3	Парковка, стоянка	Строительство	вблизи школы с. Сибирское, ул. Лебедева, 16, вблизи детского сада	1 объект/10 машино-мест	Не устанавливается	Первая очередь	Зона транспортной инфраструктуры
3.4-5	Парковка, стоянка	Строительство	с. Сибирское, ул. Лебедева, 14, вблизи ФАП	1 объект/5 машино-мест	Не устанавливается	Первая очередь	Зона транспортной инфраструктуры
3.4-6	Парковка, стоянка	Строительство	с. Сибирское, ул. Комсомольская, 4, вблизи дома культуры	1 объект/5 машино-мест	Не устанавливается	Первая очередь	Зона транспортной инфраструктуры

Примечание:

* – планируемые параметры объекта (емкость/вместимость/производительность объекта), отнесенного на первую очередь и расчетный срок реализации генерального плана, могут быть уточнены при разработке документации по планировке территории в случаях принятия новых нормативов градостроительного проектирования, при пересчете базовых демографических показателей.

2. Параметры функциональных зон, а также сведения о планируемых для размещения в них объектах федерального значения, объектах регионального значения, объектах местного значения, за исключением линейных объектов

Таблица 2.1. Параметры функциональных зон, сведения о планируемых для размещения в них объектах федерального, регионального, местного значения

№ п/п	Наименование функциональной зоны	Характер освоения территории	Параметры планируемого развития функциональных зон						Площадь функциональной зоны (га)	Номер объекта в графических материалах	Сведения о планируемых объектах федерального, регионального, местного значения (за исключением линейных объектов)
			Максимальная плотность населения (чел./га)*	Показатели численности населения (чел.)*	Средняя жилищная обеспеченность (м ² /чел.)*	Планируемый объем ввода жилья (м ²)*	Плотность функциональной зоны (га)				
1	Жилые зоны выделены для формирования жилых районов с низкой плотностью застройки и включают земельные участки, предназначенные для размещения индивидуальных жилых домов, блокированных жилых домов, малоэтажных многоквартирных домов, ведения личного подсобного хозяйства (приусадебный земельный участок), а также объектов с минимально разрешенным набором услуг местного значения, связанных с проживанием граждан и не оказывающих негативного воздействия на окружающую среду.										
1.1	Зона застройки индивидуальными жилыми домами	Существующие и планируемые территории	5,0	757	37,5	2394,0	150,50	-	-	-	
1.2	Зона застройки малоэтажными жилыми домами (до 4 этажей, включая мансардный)	Существующие территории	26,7	60	30,0	-	2,24	-	-	-	
2	Общественно-деловые зоны предназначены для размещения объектов здравоохранения, культуры, торговли, общественного питания, социального и коммунально-бытового назначения, предпринимательской деятельности, объектов среднего профессионального и высшего образования, административных, научно-исследовательских учреждений, культурных зданий, стоянок автомобильного транспорта, объектов делового назначения, иных объектов, связанных с обеспечением жизнедеятельности граждан.										
2.1	Многофункциональная общественно-деловая зона	Существующие и планируемые территории	-	-	-	-	5,28	-	-	-	
2.2	Зона специализированной общественной застройки	Существующие территории	-	-	-	-	9,31	Размещение объектов местного значения муниципального района:			

№ п/п	Наименование функциональной зоны	Характер освоения территории	Параметры планируемого развития функциональных зон					Номер объекта в графических материалах	Сведения о планируемых объектах федерального, регионального, местного значения (за исключением линейных объектов)
			Максимальная плотность населения (чел./га)*	Показатели численности населения (чел.)*	Средняя жилищная обеспеченность (м ² /чел.)*	Планируемый объем ввода жилья (м ²)*	Площадь функциональной зоны (га)		
							2.2-1	Муниципальное казенное учреждение культуры «Сибирский культурно-досуговый центр» (МКУК «СКДЦ») (реконструкция), 130 мест, с. Сибирское, ул. Комсомольская, 5.	
							2.2-2	БОУ «Сибирская СОШ» (реконструкция), 350 мест, с. Сибирское, ул. Лебедева, 21.	
							<i>Размещение объектов местного значения поселения:</i>		
							2.2-3	Строительство спортивной площадки, д. Степное, 1 объект/24х12 м, единовременная пропускная способность 35 человек.	
							2.2-4	Стадион (реконструкция), 1 объект/18574 кв. м, единовременная пропускная способность 80 человек, с. Сибирское.	
							2.2-5	Хоккейная коробка (реконструкция), 1 объект/единовременная пропускная способность 25 человек, с. Сибирское.	
							2.2-6	Спортивный зал (реконструкция), 1 объект/единовременная пропускная способность 30 человек, с. Сибирское.	
3	<i>Производственные зоны, зоны инженерной и транспортной инфраструктуры</i>	<i>предназначены для размещения промышленных, коммунальных и складских объектов, объектов инженерной и транспортной инфраструктуры, в том числе сооружений и коммуникаций железнодорожного, автомобильного, речного, воздушного и трубопроводного транспорта, связи, а также для установления санитарно-защитных зон таких объектов в соответствии с требованиями технических регламентов.</i>							
3.1	Производственная зона	Существующие территории	-	-	-	-	3,05	-	
3.2	Коммунально-складская зона	Существующие территории	-	-	-	-	0,71	<i>Размещение объектов местного значения муниципального района:</i>	
							3.2-1	Котельная (реконструкция), 1,87 Гкал/ч.,	

№ п/п	Наименование функциональной зоны	Характер освоения территории	Параметры планируемого развития функциональных зон					Номер объекта в графических материалах	Сведения о планируемых объектах федерального, регионального, местного значения (за исключением линейных объектов)
			Максимальная плотность населения (чел./га)*	Показатели численности населения (чел.)*	Средняя жилищная обеспеченность (м ² /чел.)*	Планируемый объем ввода жилья (м ²)*	Площадь функциональной зоны (га)		
3.2	Зона инженерной инфраструктуры	Существующие территории	-	-	-	-	8,69	Размещение объектов местного значения муниципального района:	с. Сибирское.
								3.2-1	Строительство и обустройство новой скважины в д. Логуновка, Н= 850 м.
								3.2-2	Артезианская скважина (реконструкция), 2 м ³ в час, д. Логуновка.
								3.2-3	Строительство и обустройство новой скважины в с. Сибирское, Н= 850 м.
								3.2-4	Артезианская скважина (реконструкция), 10,9 м ³ в час, с. Сибирское.
								3.2-5	Строительство и обустройство новой скважины в д. Степное, Н= 850 м.
								3.2-6	Артезианская скважина (реконструкция), 3,8 м ³ в час, д. Степное.
								3.2-7	Установка локальной станции водоочистки в с. Сибирское (малой производительности).
								3.2-8	Строительство резервуаров чистой воды и насосной станции в с. Сибирское, V(РЧВ)= 2x100 м ³ .
								3.2-9	Строительство резервуаров чистой воды и насосной станции в д. Степное, V(РЧВ)= 2x50 м ³ .
								3.2-10	Строительство резервуаров чистой воды и насосной станции в д. Логуновка, V(РЧВ)= 2x50 м ³ .
								3.2-11	Строительство резервуаров чистой воды и насосной станции в д. Логуновка, V(РЧВ)= 2x50 м ³ .
								3.2-12	Строительство локальных очистных сооружений канализации в с. Сибирское, 50 м ³ в сутки.
								3.2-13	Строительство канализационной насосной станции (КНС), с. Сибирское.
								3.2-14	
3.2-15									

№ п/п	Наименование функциональной зоны	Характер освоения территории	Параметры планируемого развития функциональных зон						Номер объекта в графических материалах	Сведения о планируемых объектах федерального, регионального, местного значения (за исключением линейных объектов)
			Максимальная плотность населения (чел./га)*	Показатели численности постоянного населения (чел.)	Средняя жилищная обеспеченность (м ² /чел.)*	Планируемый объем ввода жилья (м ²)*	Площадь функциональной зоны (га)			
3.4	Зона транспортной инфраструктуры	Существующие территории	-	-	-	-	50,26	Размещение объектов местного значения поселения: 3.4-1 Остановочный пункт (строительство), с. Сибирское, 1 объект/не менее 12 кв. м. 3.4-2 Парковка, стоянка (строительство), с. Сибирское, ул. Лебедева, 21, вблизи школы, 1 объект/10 машино-мест. 3.4-3 Парковка, стоянка (строительство), с. Сибирское, ул. Лебедева, 16, вблизи детского сада, 1 объект/10 машино-мест. 3.4-4 Парковка, стоянка (строительство), с. Сибирское, ул. Лебедева, 14, вблизи ФАП, 1 объект/5 машино-мест. 3.4-5 Парковка, стоянка (строительство), с. Сибирское, ул. Комсомольская, 4, вблизи дома культуры, 1 объект/5 машино-мест.		
4	Зоны сельскохозяйственного использования включают сельскохозяйственные угодья – пашни, сенокосы, пастбища, залежи, земли, занятые многолетними насаждениями (садами, виноградниками и другими), территории, занятые объектами сельскохозяйственного назначения и предназначенные для ведения сельского хозяйства, садоводства и огородничества, личного подсобного хозяйства, развития объектов сельскохозяйственного назначения.									
4.1	Зона сельскохозяйственных угодий	Существующие территории	-	-	-	-	32520,23	-	-	
4.2	Зоны сельскохозяйственного использования	Существующие территории	-	-	-	-	50,32	-	-	
4.3	Производственная зона сельскохозяйственных предприятий	Существующие территории	-	-	-	-	214,36	-	-	
5	Зоны рекреационного назначения включают зоны в границах территорий, занятых городскими лесами, скверами, парками, городскими садами, прудами, озерами, водохранилищами, пляжами, береговыми полосами водных объектов общего пользования, а также в границах иных территорий, используемых и предназначенных для									

№ п/п	Наименование функциональной зоны	Характер освоения территории	Параметры планируемого развития функциональных зон						Номер объекта в графических материалах	Сведения о планируемых объектах федерального, регионального, местного значения (за исключением линейных объектов)
			Максимальная плотность населения (чел./га)*	Показатели численности населения (чел.)*	Средняя жилищная обеспеченность (м ² /чел.)*	Планируемый объем ввода жилья (м ³)*	Площадь функциональной зоны (га)			
	отдыха, туризма, занятий физической культурой и спортом.									
5.1	Зоны рекреационного назначения	Существующие территории	-	-	-	-	12,44	-	-	
5.2	Зона лесов	Существующие территории	-	-	-	-	9,97	-	-	
6	Зоны <i>специального назначения</i> включают территории, занятые кладбищами, крематориями, скотомогильниками, объектами, используемыми для захоронения твердых коммунальных отходов, и иными объектами, размещение которых может быть обеспечено только путем выделения указанных зон и недопустимо в других территориальных зонах.									
6.1	Зона кладбищ	Существующие территории	-	-	-	-	3,02	-	-	
7	<i>Иные зоны</i> включают территории, на которых осуществление хозяйственной деятельности маловероятно или невозможно.									
7.1	Иные зоны	Территории, планируемые к консервации	-	-	-	-	13,41	Объекты <i>местного значения муниципального района</i> :		
								7.1-1	Ликвидация несанкционированного объекта размещения отходов, с. Сибирское, западная часть квартала 55:23:280101, земельный участок с КН 55:23:280101:737, площадь земельного участка – 7,64 га.	
								7.1-2	Ликвидация несанкционированного объекта размещения отходов, д. Логуновка, северо-восточная часть квартала 55:23:280201, земельный участок с КН 55:23:280201:159, площадь земельного участка – 3,25 га.	
7.1-3	Ликвидация несанкционированного объекта размещения отходов, д. Степное, в юго-западной части квартала 55:23:280403, земельный участок с КН 55:23:280403:290, площадь земельного участка – 1,32 га.									

№ п/п	Наименование функциональной зоны	Характер освоения территории	Параметры планируемого развития функциональных зон						Графический материал в графических материалах	Сведения о планируемых объектах федерального, регионального, местного значения (за исключением линейных объектов)
			Максимальная плотность населения (чел./га)*	Показатели численности населения (чел.)*	Средняя жилищная обеспеченность (м ² /чел.)*	Планируемый объем ввода жилья (м ²)*	Площадь функциональной зоны (га)	Номер объекта в графических материалах		
<p>Примечание:</p> <p>* – показатели для функциональных зон с планируемой жилой застройкой.</p> <p>Параметры функциональных зон, относящихся к территориям нежилого назначения, определяются исходя из ситуации и в зависимости от размещаемого объекта. В отношении территорий нежилого назначения требуется достаточно высокая степень детализации данных о размещаемом объекте. В связи с этим, в отношении территорий нежилого назначения, осуществляется ситуативное проектирование – с учетом нормативных и санитарно-гигиенических требований, предъявляемых к конкретному объекту. При подсчете коэффициента застройки производственных объектов следует учитывать минимальные коэффициенты застройки, приведенные в СП 18.13330 и СП 348.1325800.</p>										

Таблица 2.2. Характеристики зон с особыми условиями использования территорий в случае, если установление таких зон требуется в связи с размещением планируемых объектов

Индекс объекта	Назначение и наименование объекта	Местоположение	Площадь территории объекта, га	Тип ЗОУИГ	Характеристики ЗОУИГ
-	Газопровод распределительный высокого давления	Омская область (ориентировочная протяженность в границах Сибирского сельского поселения – 7,8 км)	-	Охранная зона	В соответствии с Постановлением Правительства Российской Федерации от 20.11.2000 г. № 878 «Об утверждении Правил охраны газораспределительных сетей»
-	Русско-Полянский групповой водопровод (строительство)	Омская область, Нововаршавский, Русско-Полянский муниципальные районы	-	Санитарно-защитная полоса	Согласно СанПиН 2.1.4.1110-02 «Зоны санитарной охраны источников водоснабжения и водопроводов питьевого назначения»
-	Сети водоснабжения (строительство)	Сибирское сельское поселение, с. Сибирское, д. Степное, д. Логуновка	-	Санитарно-защитная полоса	Согласно СанПиН 2.1.4.1110-02 «Зоны санитарной охраны источников водоснабжения и водопроводов питьевого назначения»

Индекс объекта	Назначение и наименование объекта	Местоположение	Площадь территории объекта, га	Тип ЗОУИТ	Характеристики ЗОУИТ
-	Сети водоснабжения (реконструкция)	Сибирское сельское поселение, с. Сибирское, д. Степное, д. Логуновка	-	Санитарно-защитная полоса	Согласно СанПиН 2.1.4.1110-02 «Зоны санитарной охраны источников водоснабжения и водопроводов питьевого назначения»
-	Канализация самотечная	Сибирское сельское поселение, с. Сибирское	-	Охранная зона	В соответствии с СП 42.13330.2016. Свод правил. Градостроительство. Планировка и застройка городских и сельских поселений. Актуализированная редакция СНиП 2.07.01-89
-	Канализация напорная	Сибирское сельское поселение, с. Сибирское	-	Охранная зона	В соответствии с СП 42.13330.2016. Свод правил. Градостроительство. Планировка и застройка городских и сельских поселений. Актуализированная редакция СНиП 2.07.01-89
-	Реконструкция тепловых сетей котельной	Сибирское сельское поселение, с. Сибирское	-	Охранная зона	В соответствии с Типовыми правилами, утвержденными Приказом Минстроя России от 17.08.1992 № 197 «О типовых правилах охраны коммунальных тепловых сетей»
-	Пункт регулирования газа (ПРГ) и газопровод распределительный низкого давления	Сибирское сельское поселение, с. Сибирское	-	Охранная зона	В соответствии с Постановлением Правительства Российской Федерации от 20.11.2000 г. № 878 «Об утверждении Правил охраны газораспределительных сетей»
3.2-1	Строительство и обустройство новой скважины	Сибирское сельское поселение, д. Логуновка	-	Зона санитарной охраны источников питьевого и хозяйственно-бытового водоснабжения	Согласно СанПиН 2.1.4.1110-02 «Зоны санитарной охраны источников водоснабжения и водопроводов питьевого назначения»
3.2-2	Артезианская скважина (реконструкция)	Сибирское сельское поселение, д. Логуновка	-	Зона санитарной охраны источников питьевого и хозяйственно-бытового водоснабжения	Согласно СанПиН 2.1.4.1110-02 «Зоны санитарной охраны источников водоснабжения и водопроводов питьевого назначения»
3.2-3	Строительство и обустройство новой скважины	Сибирское сельское поселение, с. Сибирское	-	Зона санитарной охраны источников питьевого и хозяйственно-бытового водоснабжения	Согласно СанПиН 2.1.4.1110-02 «Зоны санитарной охраны источников водоснабжения и водопроводов питьевого назначения»
3.2-4	Артезианская скважина (реконструкция)	Сибирское сельское поселение, с. Сибирское	-	Зона санитарной охраны источников питьевого и хозяйственно-бытового водоснабжения	Согласно СанПиН 2.1.4.1110-02 «Зоны санитарной охраны источников водоснабжения и водопроводов питьевого назначения»
3.2-5	Строительство и обустройство новой	Сибирское сельское поселение, д. Степное	-	Зона санитарной охраны источников питьевого и хозяйственно-бытового водоснабжения	Согласно СанПиН 2.1.4.1110-02 «Зоны санитарной охраны источников водоснабжения и водопроводов питьевого назначения»

Индекс объекта	Назначение и наименование объекта	Местоположение	Площадь территории объекта, га	Тип ЗОУИТ	Характеристики ЗОУИТ
	скважины			хозяйственно-бытового водоснабжения	назначения»
3.2-6	Артезианская скважина (реконструкция)	Сибирское сельское поселение, д. Степное	-	Зона санитарной охраны источников питьевого и хозяйственно-бытового водоснабжения	Согласно СанПиН 2.1.4.1110-02 «Зоны санитарной охраны источников водоснабжения и водопроводов питьевого назначения»
3.2-7	Установка локальной станции водоочистки	Сибирское сельское поселение, с. Сибирское	-	Зона санитарной охраны водопроводных сооружений	Согласно СанПиН 2.1.4.1110-02 «Зоны санитарной охраны источников водоснабжения и водопроводов питьевого назначения»
3.2-8	Строительство резервуаров чистой воды и насосной станции, V(РЧВ)= 2x100 м ³	Сибирское сельское поселение, с. Сибирское	-	Зона санитарной охраны водопроводных сооружений	Согласно СанПиН 2.1.4.1110-02 «Зоны санитарной охраны источников водоснабжения и водопроводов питьевого назначения»
3.2-9	Строительство резервуаров чистой воды и насосной станции, V(РЧВ)= 2x50 м ³	Сибирское сельское поселение, д. Степное	-	Зона санитарной охраны водопроводных сооружений	Согласно СанПиН 2.1.4.1110-02 «Зоны санитарной охраны источников водоснабжения и водопроводов питьевого назначения»
3.2-10	Строительство резервуаров чистой воды и насосной станции, V(РЧВ)= 2x50 м ³	Сибирское сельское поселение, д. Степное	-	Зона санитарной охраны водопроводных сооружений	Согласно СанПиН 2.1.4.1110-02 «Зоны санитарной охраны источников водоснабжения и водопроводов питьевого назначения»
3.2-11	Строительство резервуаров чистой воды и насосной станции, V(РЧВ)= 2x50 м ³	Сибирское сельское поселение, д. Степное	-	Зона санитарной охраны водопроводных сооружений	Согласно СанПиН 2.1.4.1110-02 «Зоны санитарной охраны источников водоснабжения и водопроводов питьевого назначения»
3.2-12	Строительство резервуаров чистой воды и насосной станции, V(РЧВ)= 2x50 м ³	Сибирское сельское поселение, д. Степное	-	Зона санитарной охраны водопроводных сооружений	Согласно СанПиН 2.1.4.1110-02 «Зоны санитарной охраны источников водоснабжения и водопроводов питьевого назначения»
3.2-13	Строительство резервуаров чистой воды и насосной станции, V(РЧВ)= 2x50 м ³	Сибирское сельское поселение, д. Степное	-	Зона санитарной охраны водопроводных сооружений	Согласно СанПиН 2.1.4.1110-02 «Зоны санитарной охраны источников водоснабжения и водопроводов питьевого назначения»
3.2-14	Строительство локальных очистных сооружений канализации, 50 м ³ в сутки	Сибирское сельское поселение, с. Сибирское	-	Санитарно-защитная зона	Согласно СанПиН 2.2.1/2.1.1.1200-03 «Санитарно-защитные зоны и санитарная классификация предприятий, сооружений и иных объектов»
3.2-15	Строительство канализационной насосной станции (КНС)	Сибирское сельское поселение, с. Сибирское	-	Санитарно-защитная зона	Согласно СанПиН 2.2.1/2.1.1.1200-03 «Санитарно-защитные зоны и санитарная классификация предприятий, сооружений и иных объектов»

Сведения о местоположении линейных объектов федерального значения, линейных объектов регионального значения, линейных объектов местного значения, отображенных в графических материалах

Документами территориального планирования Российской Федерации планируемое размещение объектов федерального значения на территории Сибирского сельского поселения не предусмотрено.

Схемой территориального планирования Омской области, утвержденной постановлением Правительства Омской области от 19.08.2009 № 156-п, на территории Сибирского сельского поселения предусмотрены планируемые к размещению объекты регионального значения:

- «Газопровод распределительный высокого давления», 5127,5 км, Омская область, срок реализации – 2044 год (ориентировочная протяженность в границах Сибирского сельского поселения – 7,8 км);

- «Русско-Полянский групповой водопровод (строительство)», Омская область, Нововаршавский, Русско-Полянский муниципальные районы, ориентировочная общая протяженность группового водопровода – 371,0 км, срок реализации 2026-2036 годы.

Линейные объекты местного значения муниципального района, планируемое размещение которых предусмотрено, в соответствии со Схемой территориального планирования Русско-Полянского муниципального района Омской области, утвержденной решением Совета Русско-Полянского муниципального района Омской области от 29.08.2023 № 275:

- сети водоснабжения (реконструкция), с. Сибирское, протяженность – 5,06 км, расчетный срок;

- сети водоснабжения (реконструкция), д. Степное, протяженность – 2,35 км, расчетный срок;

- сети водоснабжения (реконструкция), д. Логуновка, протяженность – 1,59 км, расчетный срок;

- сети водоснабжения (строительство), с. Сибирское, протяженность – 2,50 км, расчетный срок;

- сети водоснабжения (строительство), д. Степное, протяженность – 0,26 км, расчетный срок;

- сети водоснабжения (строительство), д. Логуновка, протяженность – 1,56 км, расчетный срок;

- канализация самотечная (строительство), с. Сибирское, протяженность – 0,96 км, расчетный срок;


- канализация напорная (строительство), с. Сибирское, протяженность – 0,54 км, расчетный срок;

- реконструкция тепловых сетей котельной с. Сибирское, протяженность – 1,04 км, расчетный срок;

- пункт редуцирования газа (ПРГ) и газопровод распределительный низкого давления (строительство), с. Сибирское, протяженность – 10,86 км.

Приложение №2 к Решению Совета
Русско-Полянского муниципального района Омской области
от № _____


Карта планируемого размещения объектов местного значения Сибирского сельского поселения
Русско-Полянского муниципального района Омской области

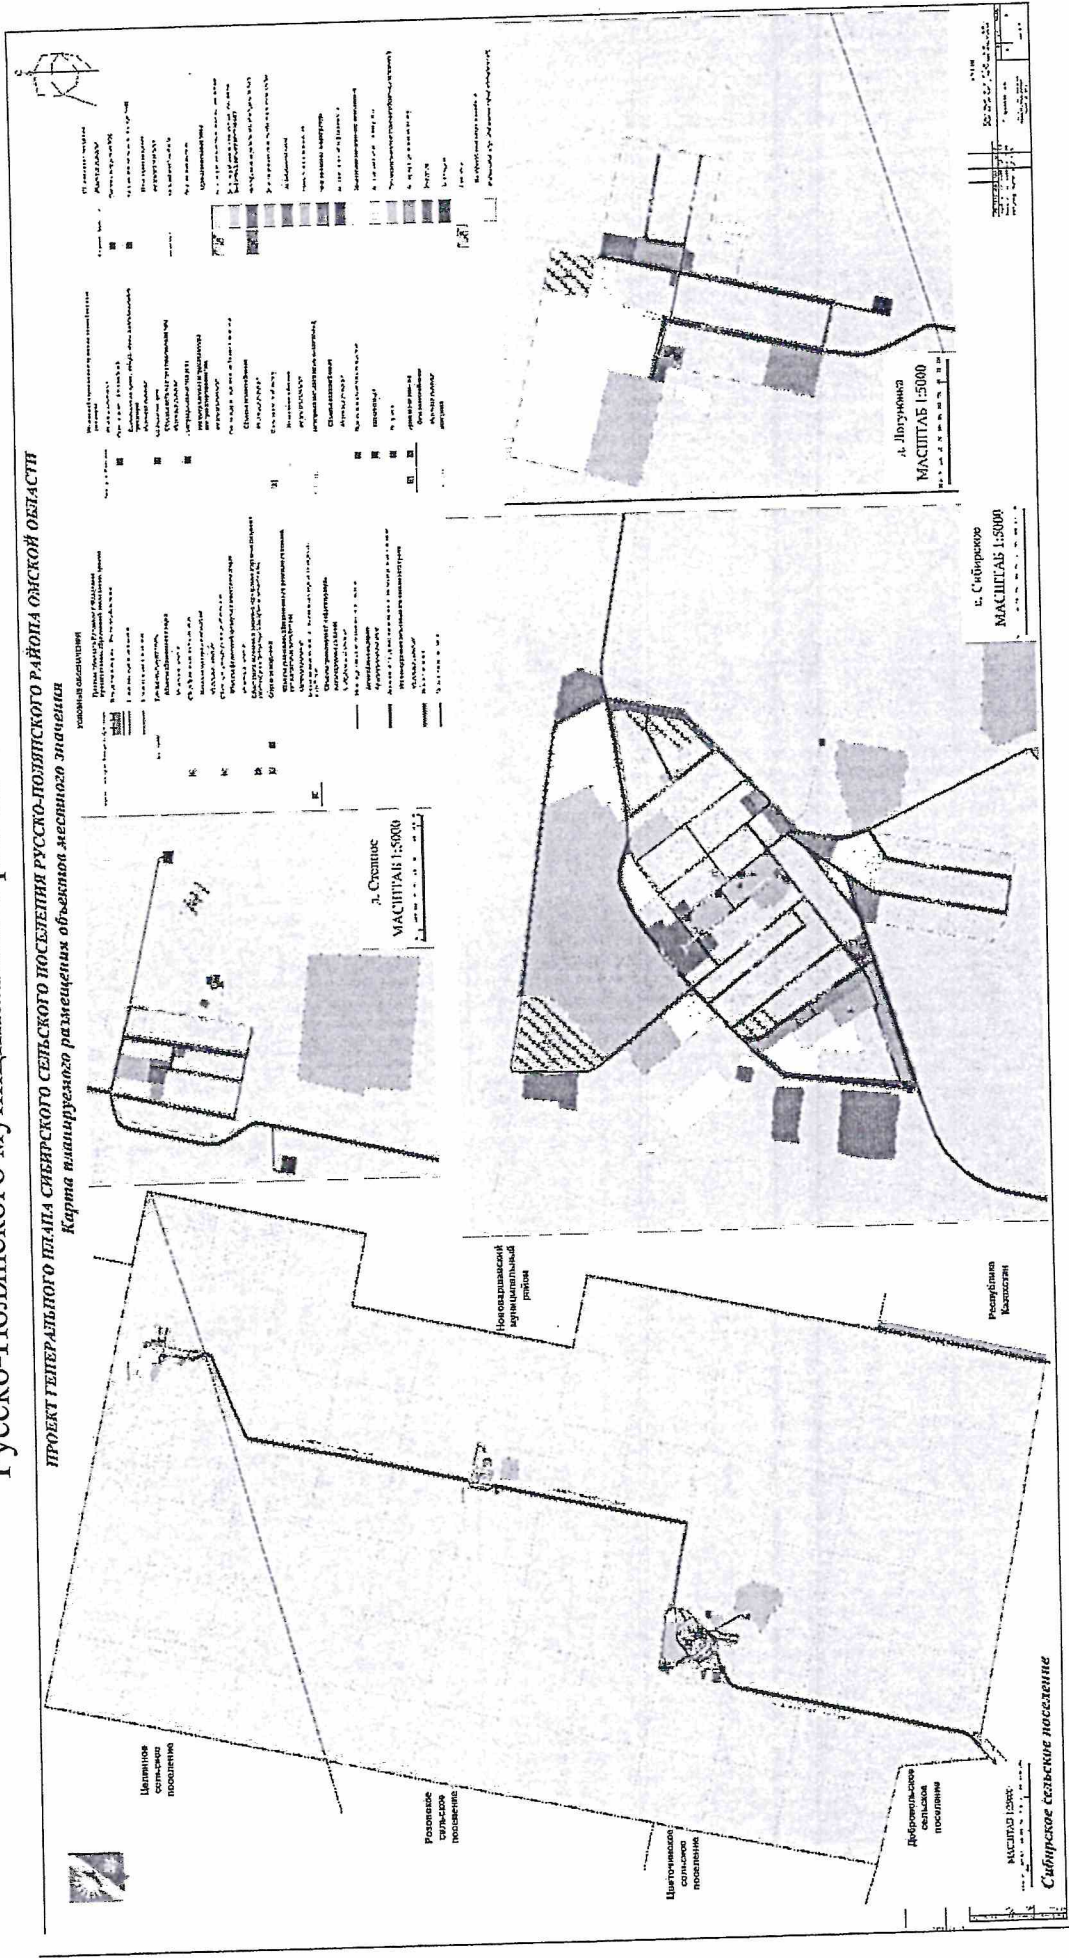

Приложение № 3 к Решению Совета
Русско-Полянского муниципального
района Омской области

от _____ № _____

Карта границ населенных пунктов, входящих в состав Сибирского сельского поселения
Русско-Полянского муниципального района Омской области

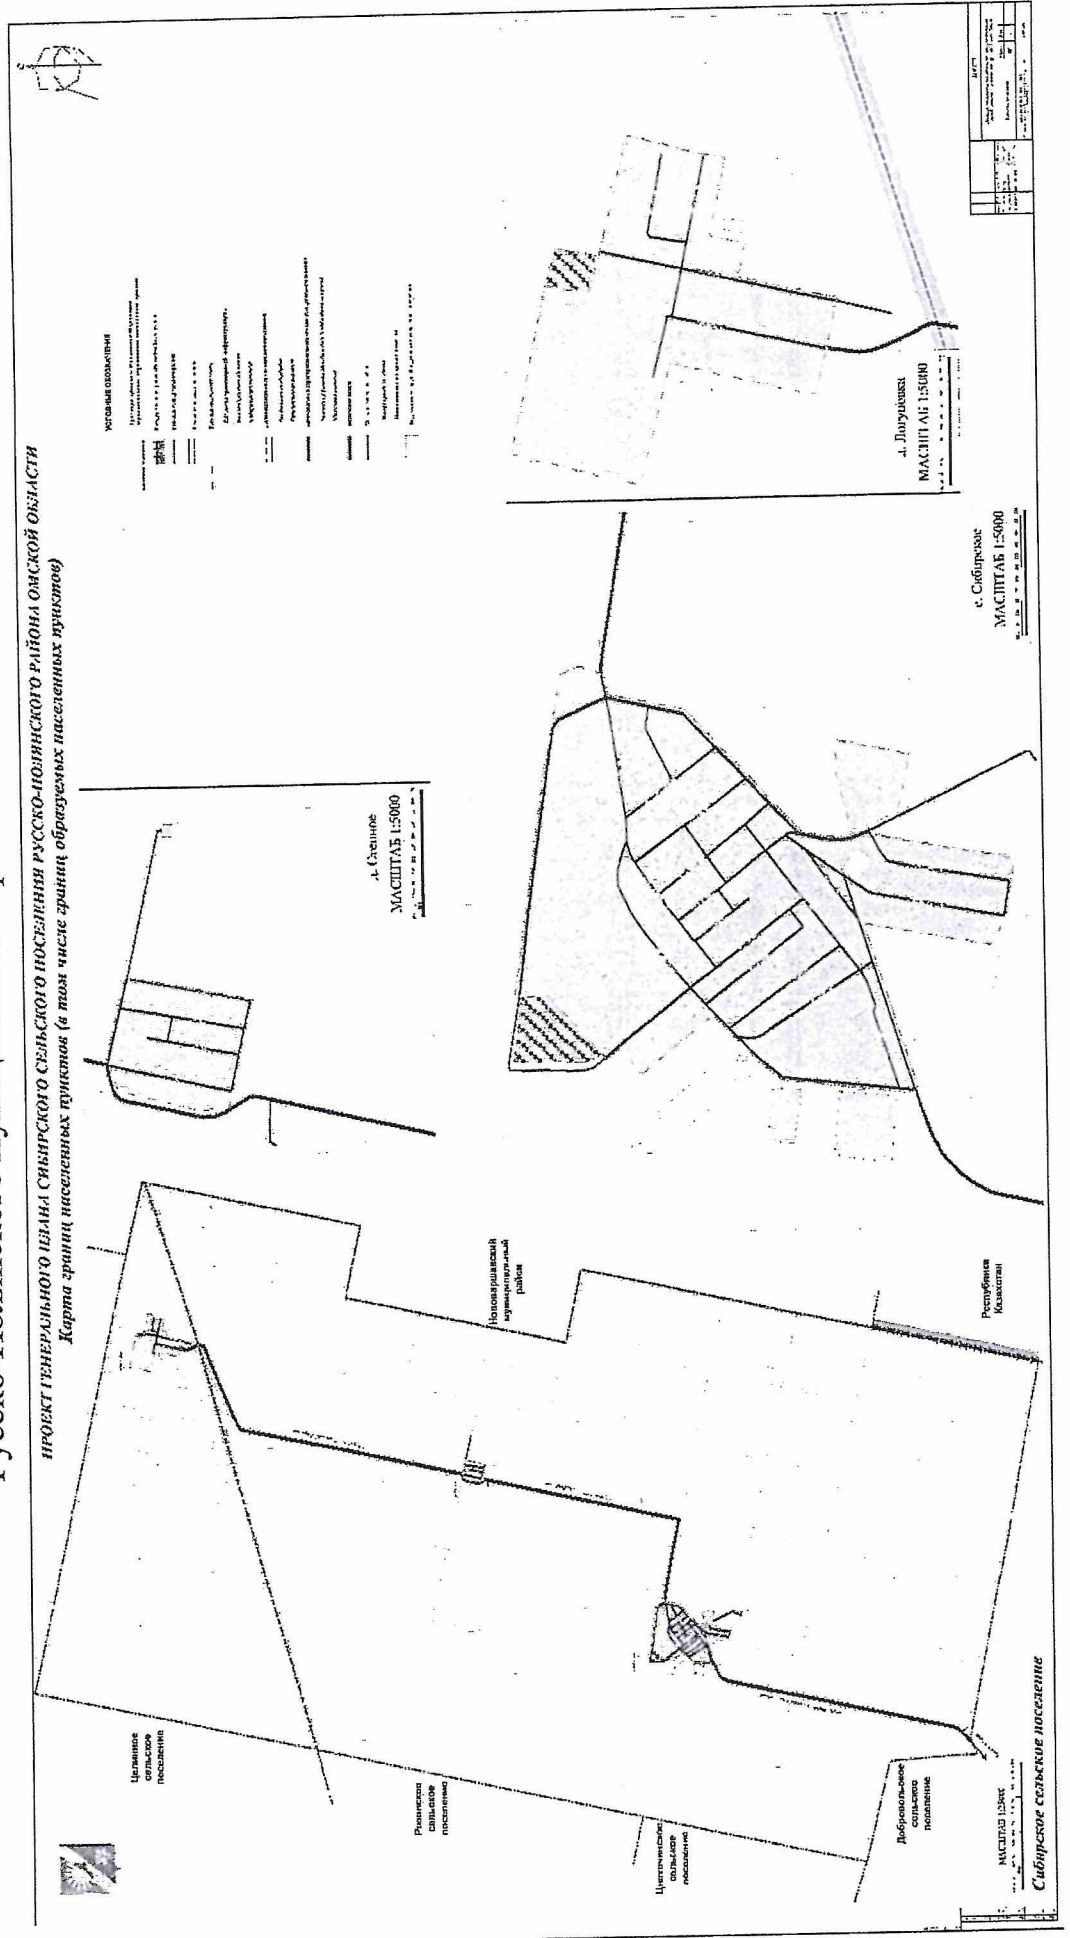

Приложение № 4 к Решению Совета
Русско-Полянского муниципального
района Омской области

от _____ № _____

Карта функциональных зон Сибирского сельского поселения
Русско-Полянского муниципального района Омской области

